



Lebensräume Auengrund


„Unser zu Hause mit einem besonderen Flair“



Alle Maße sind Rohbaumaße
Maßstab 1:100

1. ETAGE

LEONHARD-FRANK-STR. 114 / WOHNUNG 101

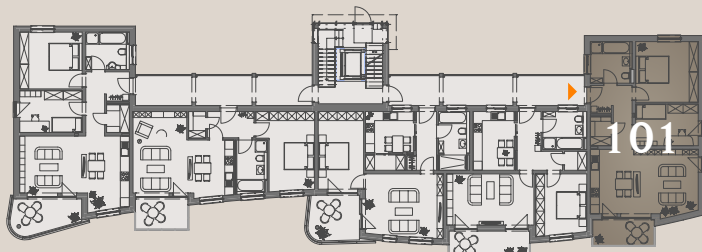

Wohnen / Kochen	30,55	m ²
Schlafen	16,58	m ²
Bad	7,44	m ²
Flur	7,96	m ²
Abstellen	2,65	m ²
Gast / Arbeit	11,37	m ²
Balkon 1/2	3,46	m ²

Wohnfläche 80,01 m²

AWG Wohnungsbaugenossenschaft "Rennsteig" eG
aue.wohnung-suhl.de