




Lebensräume Auengrund


„Unser zu Hause mit einem besonderen Flair“

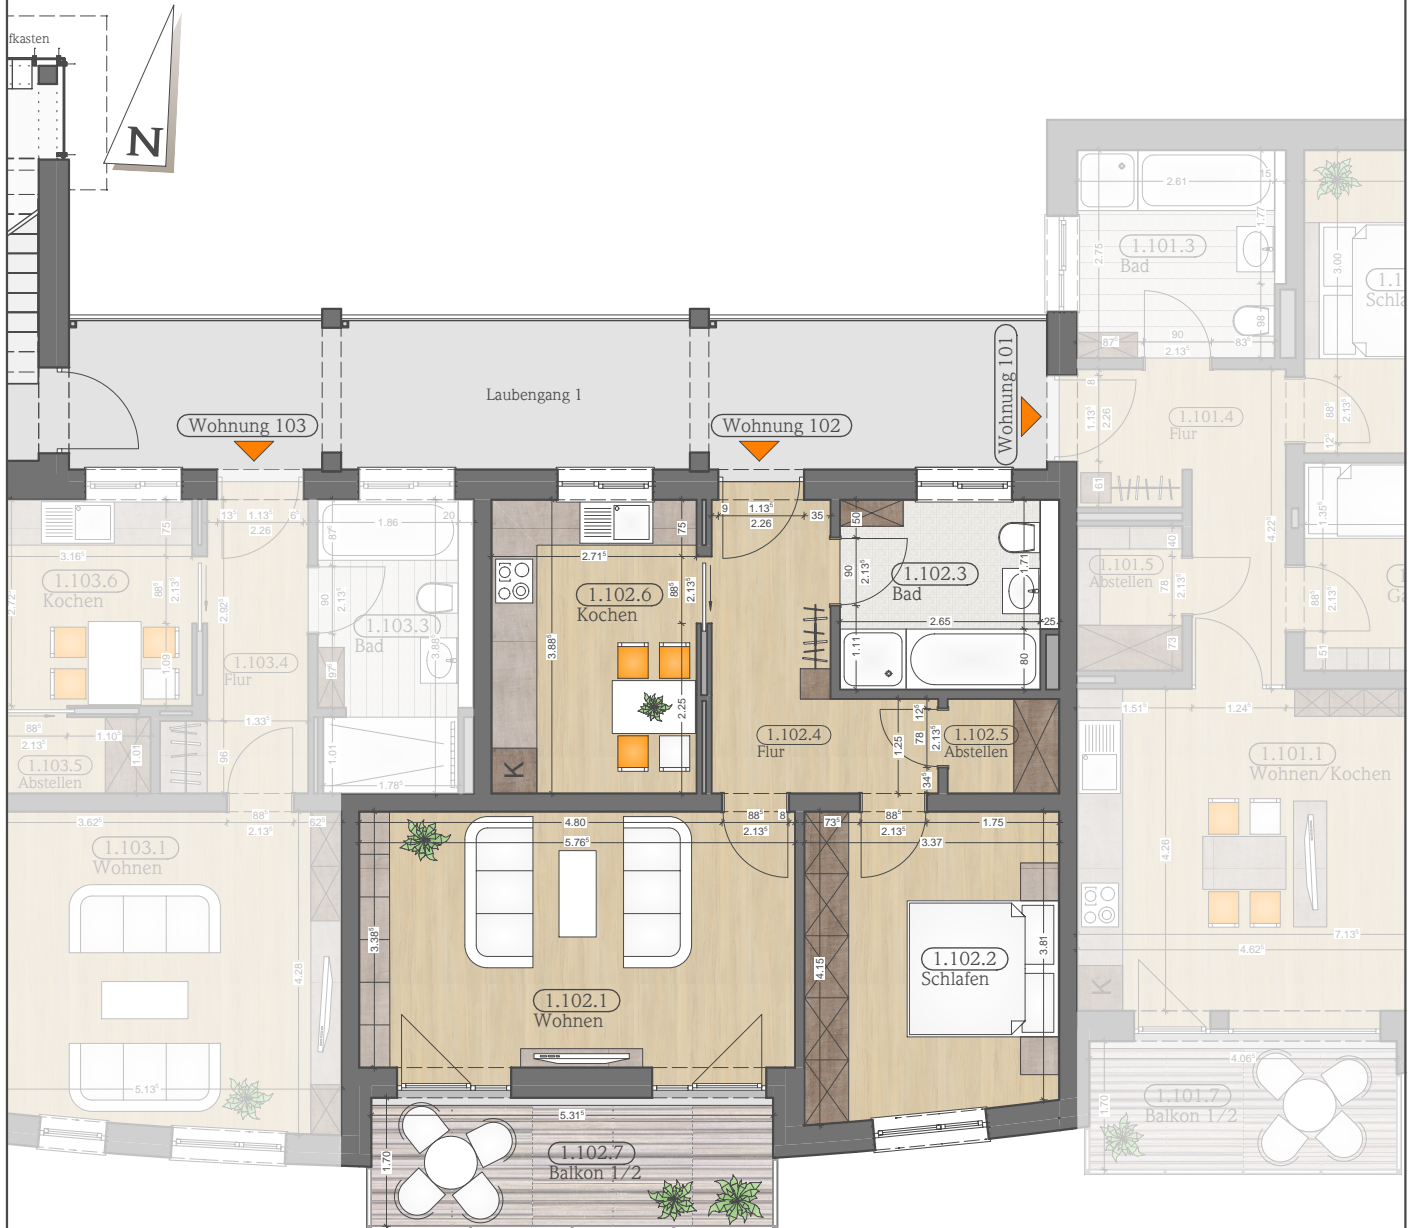

Alle Maße sind Rohbaumaße
 Maßstab 1:100

1. ETAGE

LEONHARD-FRANK-STR. 114 / WOHNUNG 102

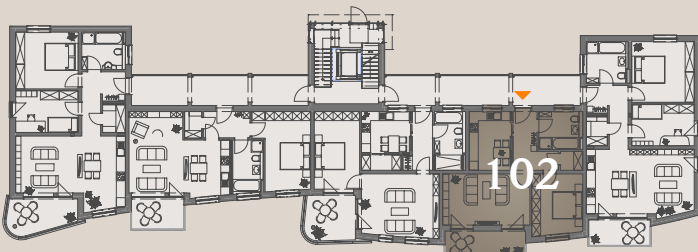

Wohnen	19,51 m ²
Schlafen	13,46 m ²
Bad	7,08 m ²
Flur	7,89 m ²
Abstellen	1,84 m ²
Kochen	10,54 m ²
Balkon 1/2	4,52 m ²

Wohnfläche 64,84 m²