




# Lebensräume Auengrund


„Unser zu Hause mit einem besonderen Flair“

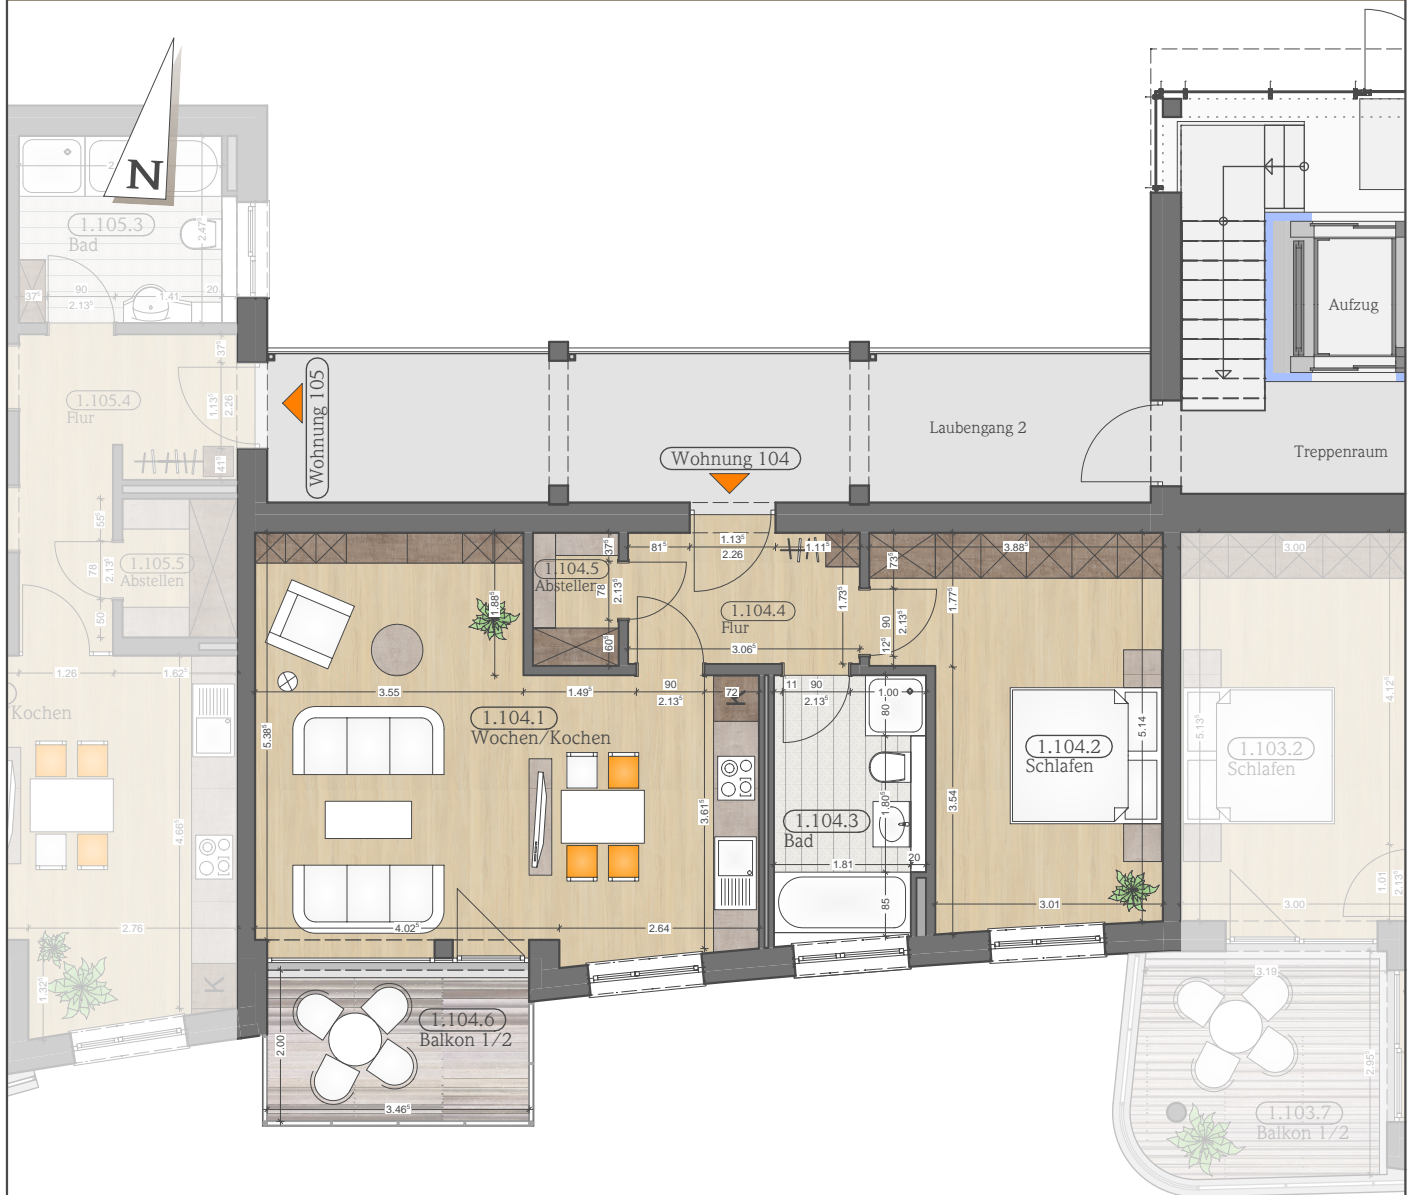

Alle Maße sind Rohbaumaße  
 Maßstab 1:100

1. ETAGE

LEONHARD-FRANK-STR. 114 / WOHNUNG 104

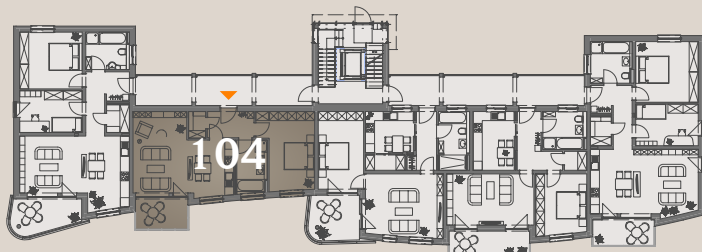

Wohnen / Kochen	30,65	m <sup>2</sup>
Schlafen	17,26	m <sup>2</sup>
Bad	6,90	m <sup>2</sup>
Flur	5,32	m <sup>2</sup>
Abstellen	2,00	m <sup>2</sup>
Balkon 1/2	3,47	m <sup>2</sup>

Wohnfläche 65,60 m<sup>2</sup>